


УЭПС-2К 48/40-55
УЭПС-2К 60/30-55
УЭПС-2К 24/60-55

Схема подключения дистанционной сигнализации, датчиков состояния, выходов реле

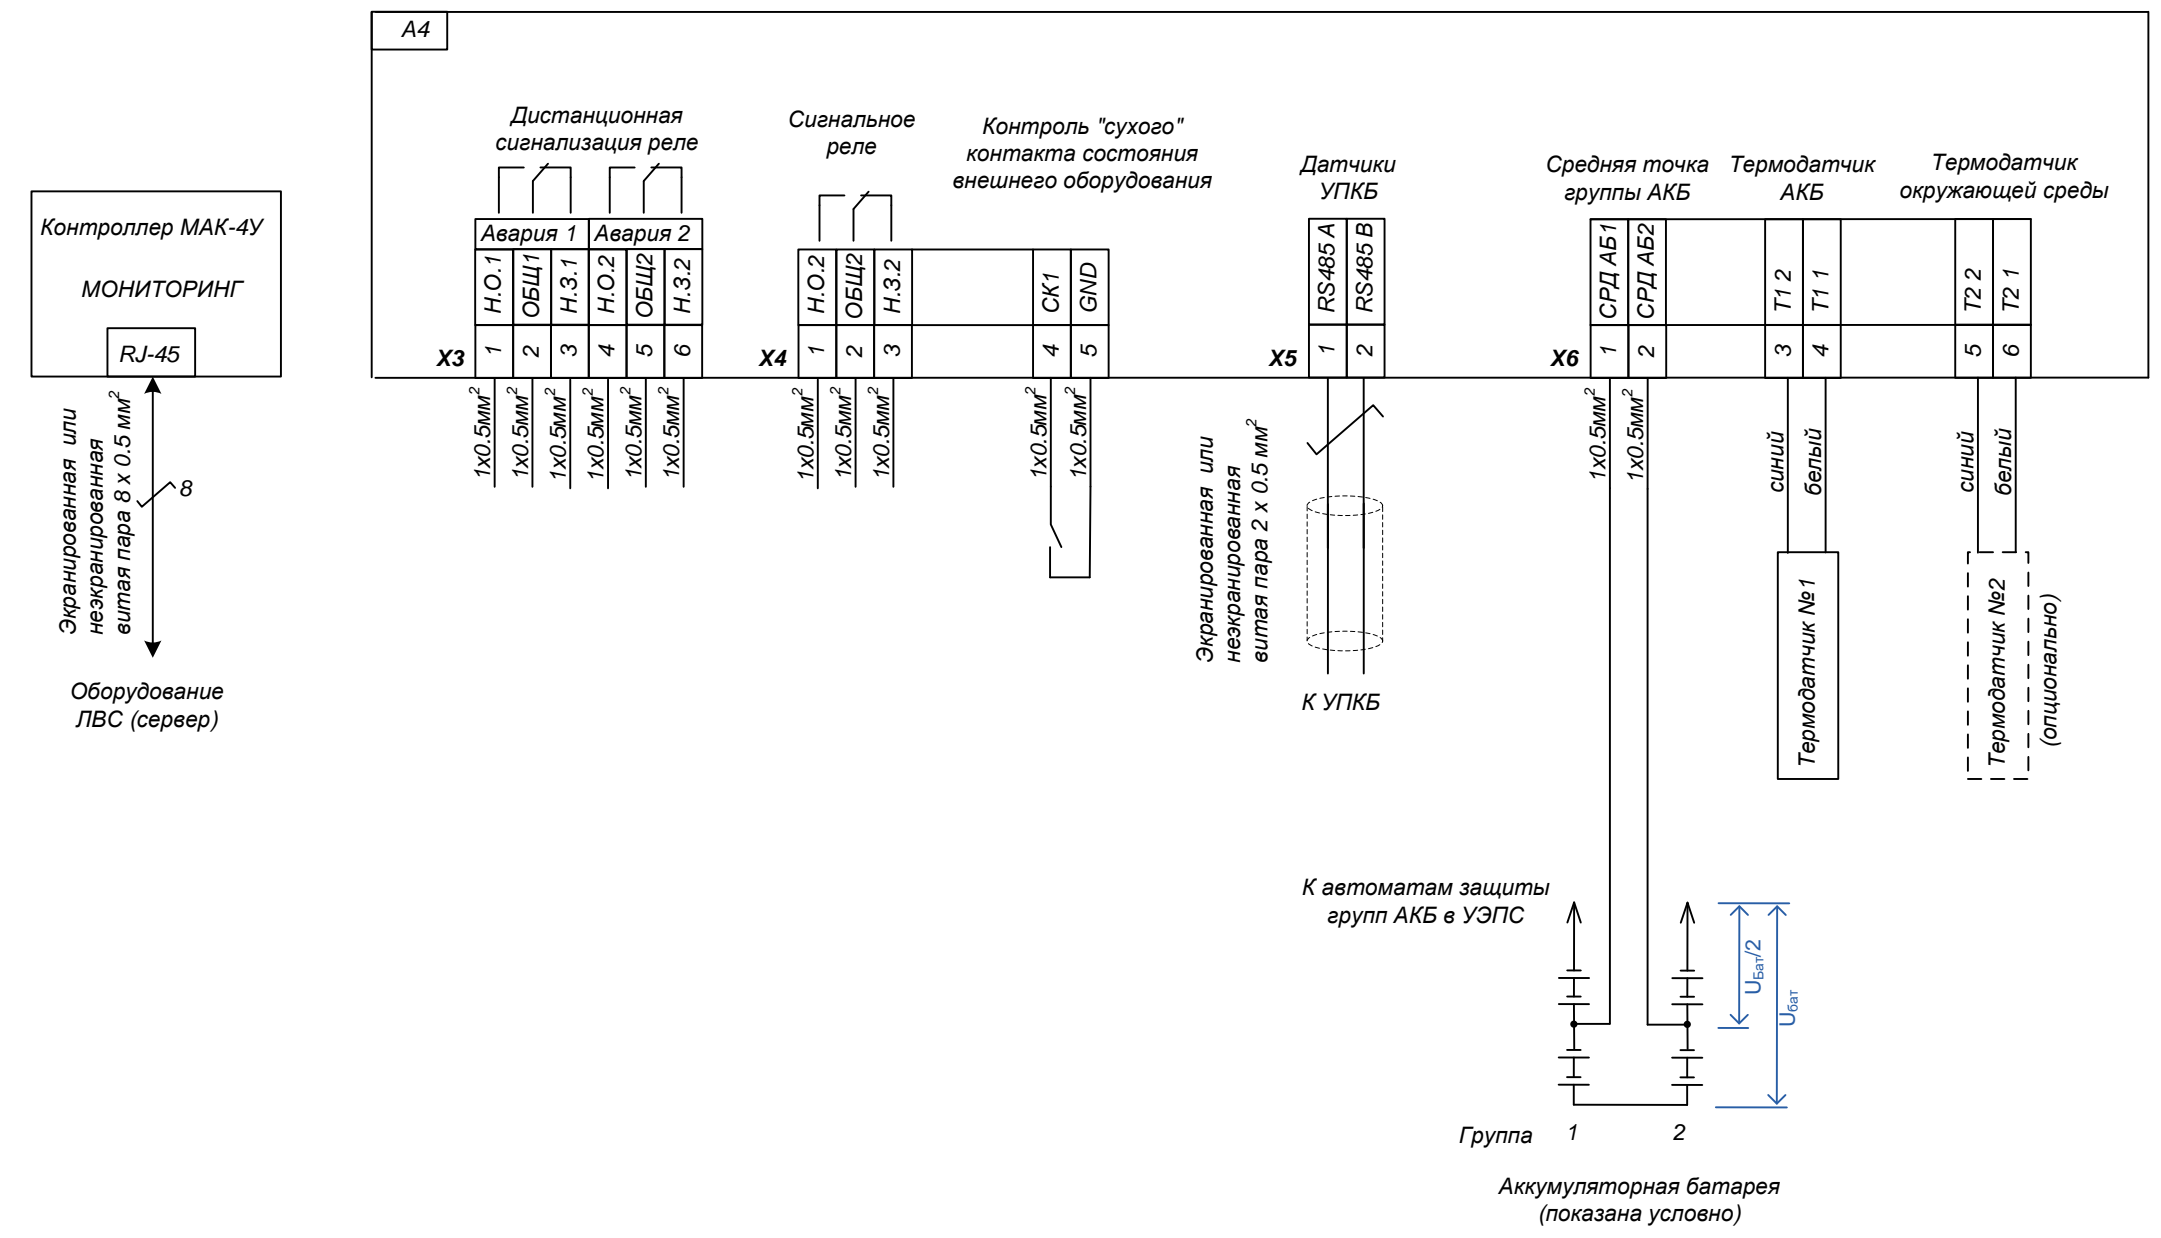

Согласовано:	
Изм.	Кол.
Лист	№ док.
Подп.	Дата
Изм.	Кол.
Лист	№ док.
Подп.	Дата
Изм.	Кол.
Лист	№ док.
Подп.	Дата

Примечание

УПКБ - Устройство поэлементного контроля аккумуляторных батарей, поставляется отдельно (опция)

						УЭПС-2К 48/40-55		
						УЭПС-2К 60/30-55		
						УЭПС-2К 24/60-55		
Изм.	Кол.	Лист	№ док.	Подпись	Дата			
						Стадия	Лист	Листов
								1
						ООО Промсвязьдизайн		

Схема электрическая сигнальных соединений